


**BALATON KIEMELT ÜDÜLŐKÖRZET TERÜLTRENDEZÉSI TERVE**  
TÖRTÉNETI TELEPÜLÉSI TERÜLET ÖVEZETE (T-2)  
A BALATON KIEMELT ÜDÜLŐKÖRZET TERÜLTRENDEZÉSI TERVÉBEN KIJELÖLT TERÜLET  
NAGYSÁGA (348,03 ha)

M 1:16000

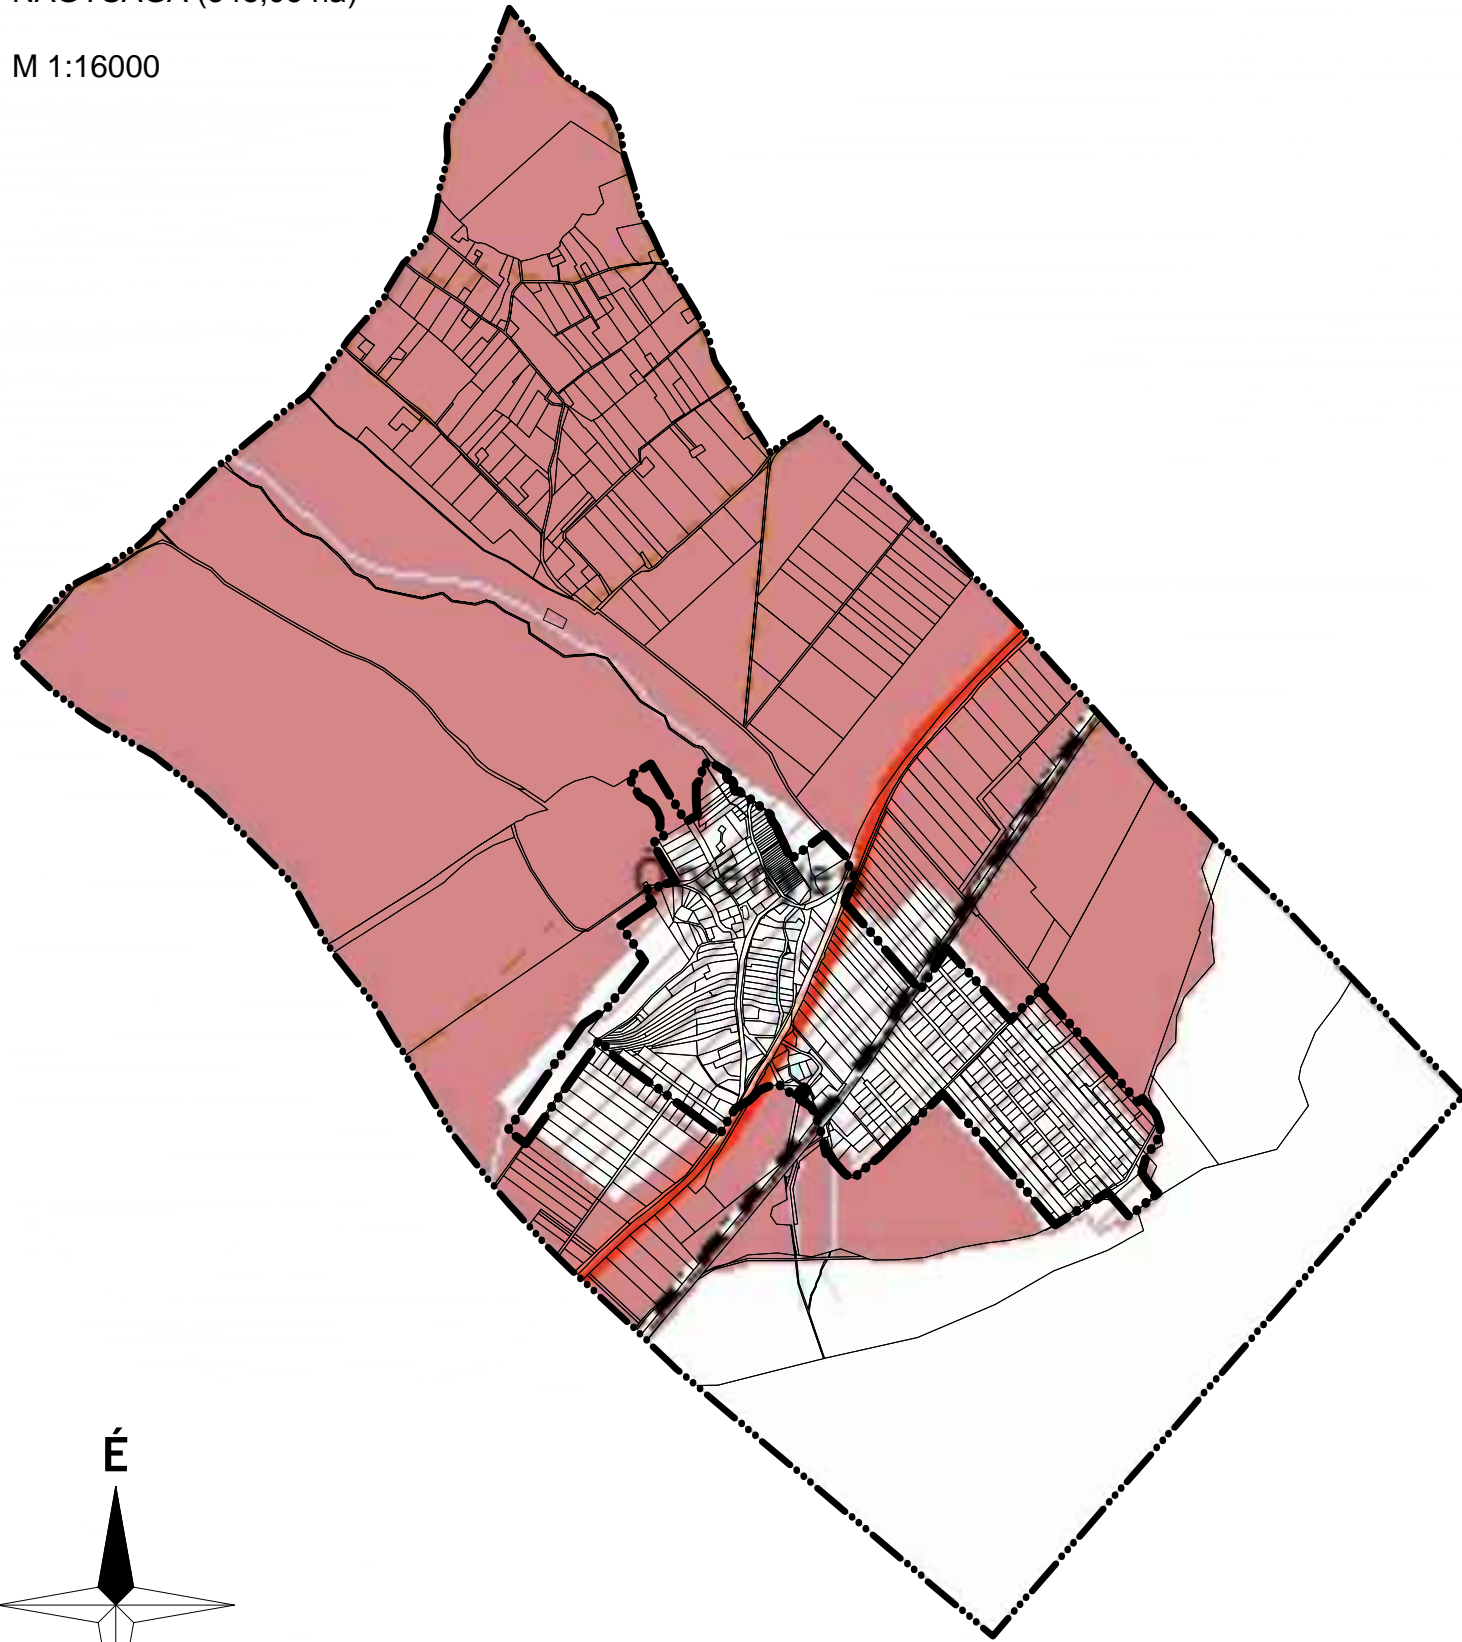

**BALATON KIEMELT ÜDÜLŐKÖRZET TERÜLTRENDEZÉSI TERVE**  
TÖRTÉNETI TELEPÜLÉSI TERÜLET ÖVEZETE (T-2)  
A TELEPÜLÉSRENDEZÉSI ESZKÖZÖKBEN PONTOSÍTOTT LEHATÁROLÁS  
M 1:16000

