


A terv az állami alapadatok felhasználásával készült.

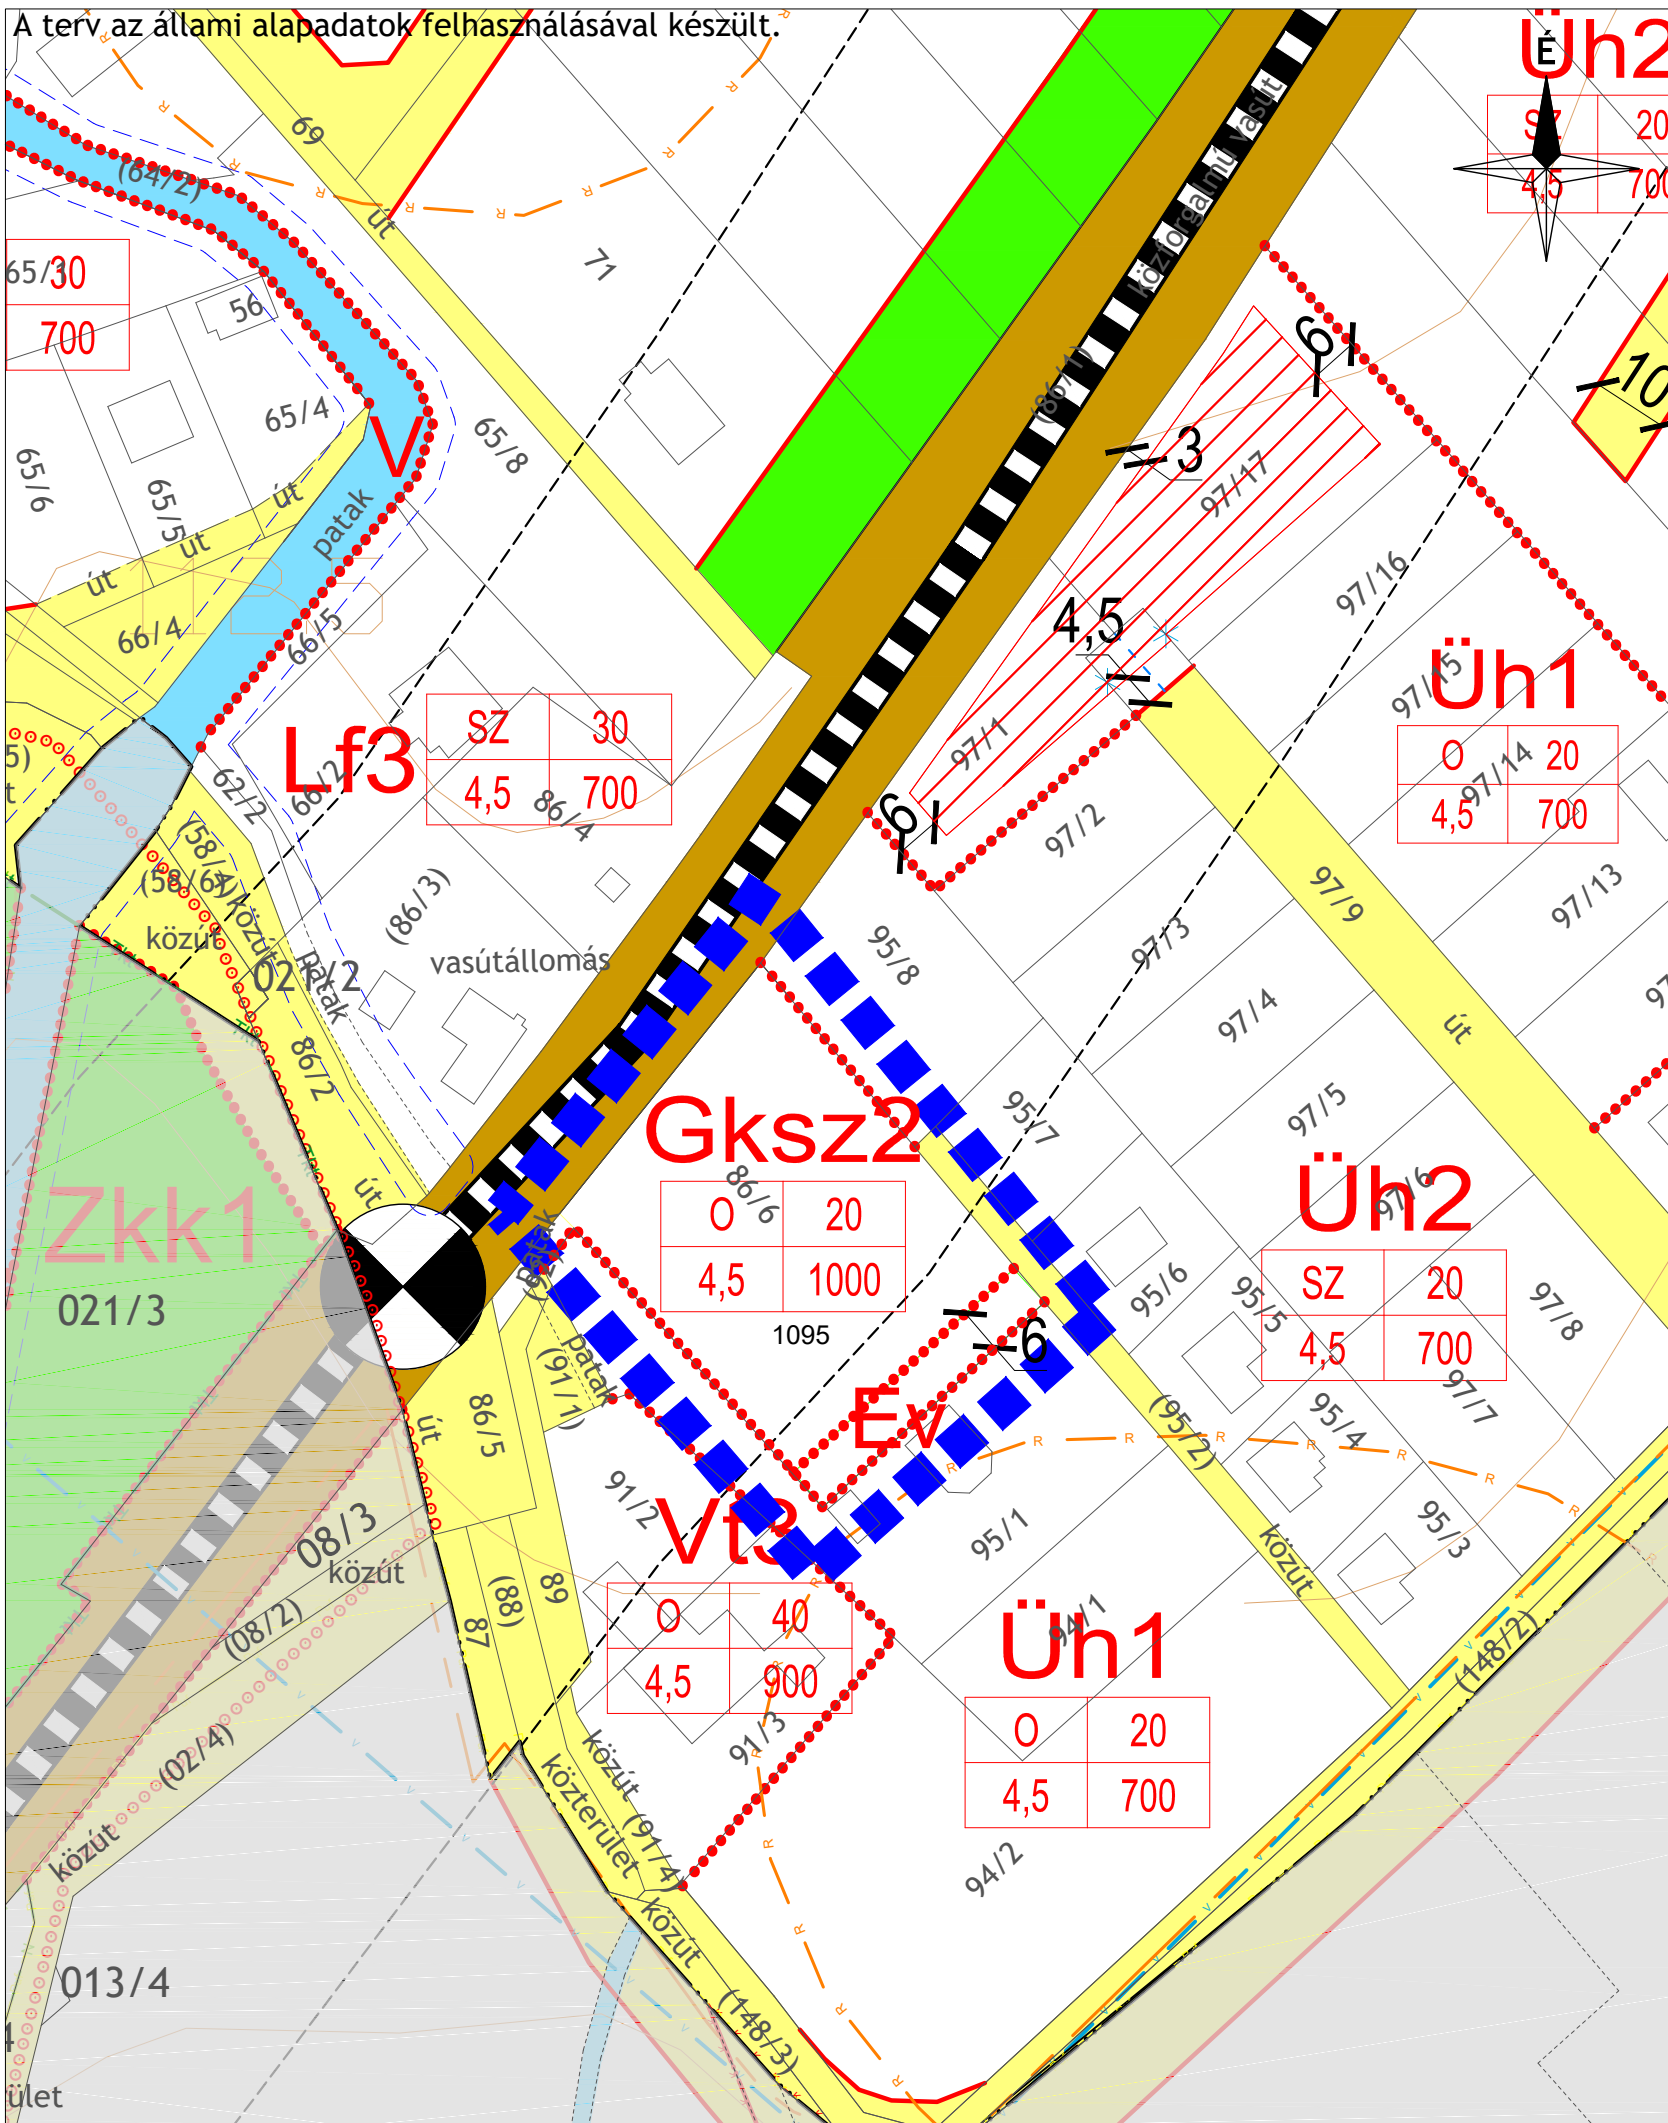

JELMAGYARÁZAT

A teljes jelmagyarázat a 1/2017.(III.13.) önkormányzati rendelet - 1. melléklet (SZT-1) tervlapján található.

KÖTELEZŐ SZABÁLYOZÁSI ELEMEK

Módosítás területi hatálya (A módosítás területén kívül eső elemek csak tájékoztató elemek.)

VONALAS SZABÁLYOZÁSI ELEMEK

- Belterület határ
- Szabályozási vonal
- Építési övezet/ Övezet határa

SAJÁTOS JOGINTÉZMÉNYEK

Beültetési kötelezettséggel érintett terület határa

TERÜLETI SZABÁLYOZÁSI ELEMEK

- KÖu Közlekedési célú közterület - Országos út területe
- Közlekedési célú közterület - Helyi út területe
- KÖk Kötőpályás közlekedési terület - vasút
- Zöldterület
- Vízgazdálkodási terület

EGYÉB

Szabályozási szélesség

BEÉPÍTÉSRE SZÁNT TERÜLETEK

- Lf** Falusias lakóterület
- Vt** Településközpont terület
- Gksz** Kereskedelmi, szolgáltató terület
- Üh** Hétvégihasznosított terület
- K-M** Különleges terület - malom
- K-Str** Különleges terület - strand

BEÉPÍTÉSRE NEM SZÁNT TERÜLETEK

- Zkp** Zöldterület - közpark
- Zkk** Zöldterület - közkert
- Ev** Védelmi erdőterület
- Má-á** Általános mezőgazdasági terület - ártermelő
- Má-ko** Általános mezőgazdasági terület - korlátozott
- Mk** Kertés mezőgazdasági terület
- V** Vízgazdálkodási terület - vízfelszín
- Vtb** Vízgazdálkodási terület - tömegerdő
- Vb** Vízgazdálkodási terület - vízbázis
- Vsz** Vízgazdálkodási terület - szárazulat
- Kb-T** Különleges beépítésre nem szánt terület - temető
- Kb-G** Különleges beépítésre nem szánt terület - golfpálya
- KÖu** Közlekedési terület - közúti
- KÖk** Közlekedési terület - kötőpályás

MÁS JOGSZABÁLY ÁLTAL ELRENDELTE SZABÁLYOZÁSI ELEMEK

- Közigazgatási határ
- Védőterület, védőtávolság, védősáv határa

MŰVI ÉRTÉKVÉDELEM

Nyilvántartott régészeti lelőhely határa

TÁJÉKOZTATÓ SZABÁLYOZÁSI ELEMEK

KÖZLEKEDÉS

- Kerékpárút
- Vasút
- Szintbeni vasúti kereszteződés
- Vasútállomás

KÖZMŰVEK, HÍRKÖZLÉS

Regionális vízvezeték

EGYÉB

Javasolt megszüntető jel Javasolt telekhatár

ÖRVÉNYES TELEPÜLÉSRENDEZÉSI ESZKÖZÖK 4. SZÁMÚ MÓDOSÍTÁSA

Örvényes Község Önkormányzata Képviselő-testületének .../...(...) önkormányzati rendelete a helyi építési szabályzatról szóló 1/2017. (III.13.) önkormányzati rendelet módosításáról - 1. melléklet

M = 1 : 1 000

2022. február

VZM 1654/21

Orvenyes_mod4_220204.dwg