


A terv az állami alapadatok felhasználásával készült.

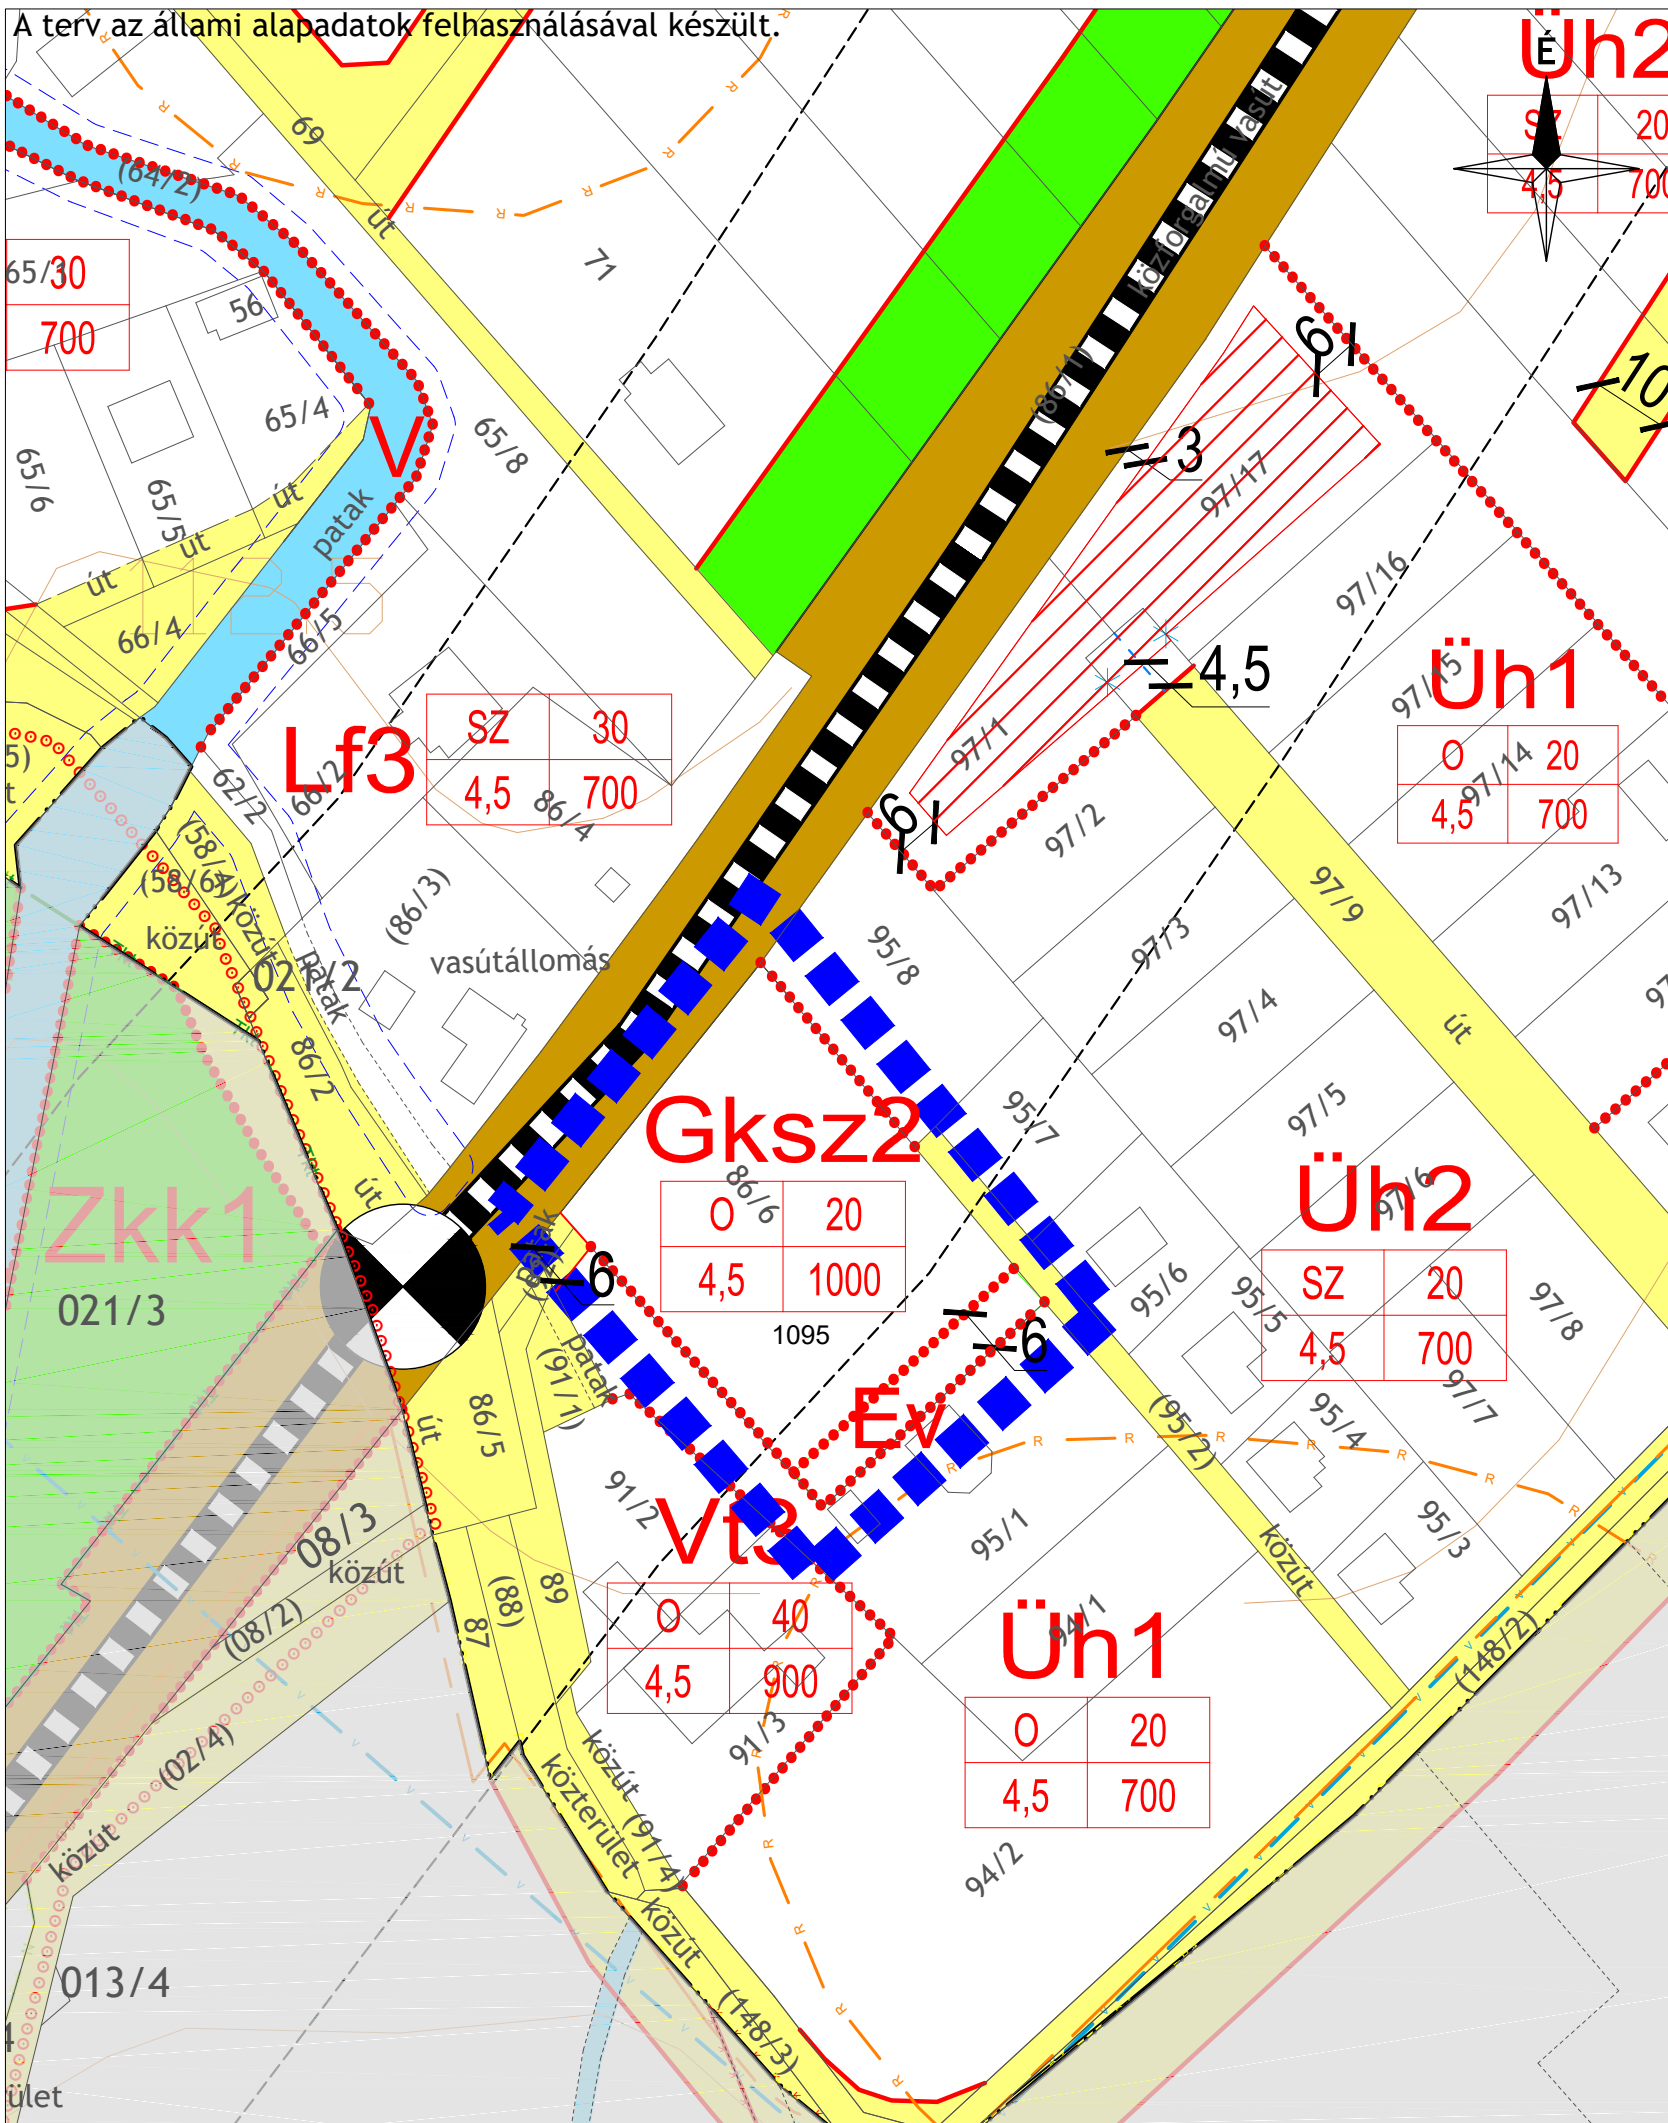

JELMAGYARÁZAT

A teljes jelmagyarázat a 1/2017.(III.13.) önkormányzati rendelet - 1. melléklet (SZT-1) tervlapján található.

KÖTELEZŐ SZABÁLYOZÁSI ELEMEK

Módosítás területi hatálya (A módosítás területén kívül eső elemek csak tájékoztató elemek.)

VONALAS SZABÁLYOZÁSI ELEMEK

Belterület határ
 Szabályozási vonal
 Építési övezet/ Övezet határa

SAJÁTOS JOGINTÉZMÉNYEK

Beültetési kötelezettséggel érintett terület határa

TERÜLETI SZABÁLYOZÁSI ELEMEK

KÖu Közlekedési célú közterület - Országos út területe
 Közlekedési célú közterület - Helyi út területe
 KÖk Kötőpályás közlekedési terület - vasút
 Zöldterület
 Vízgazdálkodási terület

Építési hely

EGYÉB

Szabályozási szélesség

BEÉPÍTÉSRE SZÁNT TERÜLETEK

Lf Falusias lakóterület
Vt Településközpont terület
Gksz Kereskedelmi, szolgáltató terület
Üh Hétvégihasznosított terület
K-M Különleges terület - malom
K-Str Különleges terület - strand

BEÉPÍTÉSRE NEM SZÁNT TERÜLETEK

Zkp Zöldterület - közpark
Zkk Zöldterület - közkert
Ev Védelmi erdőterület
Má-á Általános mezőgazdasági terület - ártermelő
Má-ko Általános mezőgazdasági terület - korlátozott
Mk Kertés mezőgazdasági terület
V Vízgazdálkodási terület - vízfelszín
Vtb Vízgazdálkodási terület - tömegerdő
Vb Vízgazdálkodási terület - vízbázis
Vsz Vízgazdálkodási terület - szárazulat
Kb-T Különleges beépítésre nem szánt terület - temető
Kb-G Különleges beépítésre nem szánt terület - golfpálya
KÖu Közlekedési terület - közúti
KÖk Közlekedési terület - kötőpályás

MÁS JOGSZABÁLY ÁLTAL ELRENDELTE SZABÁLYOZÁSI ELEMEK

Közigazgatási határ
 Védőterület, védőtávolság, védősáv határa

MŰVI ÉRTÉKVÉDELEM

Nyilvántartott régészeti lelőhely határa

TÁJÉKOZTATÓ SZABÁLYOZÁSI ELEMEK

KÖZLEKEDÉS

Kerékpárút
 Vasút
 Szintbeni vasúti kereszteződés
 Vasútállomás

KÖZMŰVEK, HÍRKÖZLÉS

Regionális vízvezeték

EGYÉB

Javasolt megszüntető jel
 Javasolt telekhatár

ÖRVÉNYES TELEPÜLÉSRENDEZÉSI ESZKÖZÖK 4. SZÁMÚ MÓDOSÍTÁSA

Örvényes Község Önkormányzata Képviselő-testületének .../...(...) önkormányzati rendelete a helyi építési szabályzatról szóló 1/2017. (III.13.) önkormányzati rendelet módosításáról - 1. melléklet

M = 1 : 1 000