


A diagram showing a vertical line and a horizontal line intersecting at a point. The intersection point is labeled with the letter 'É'.

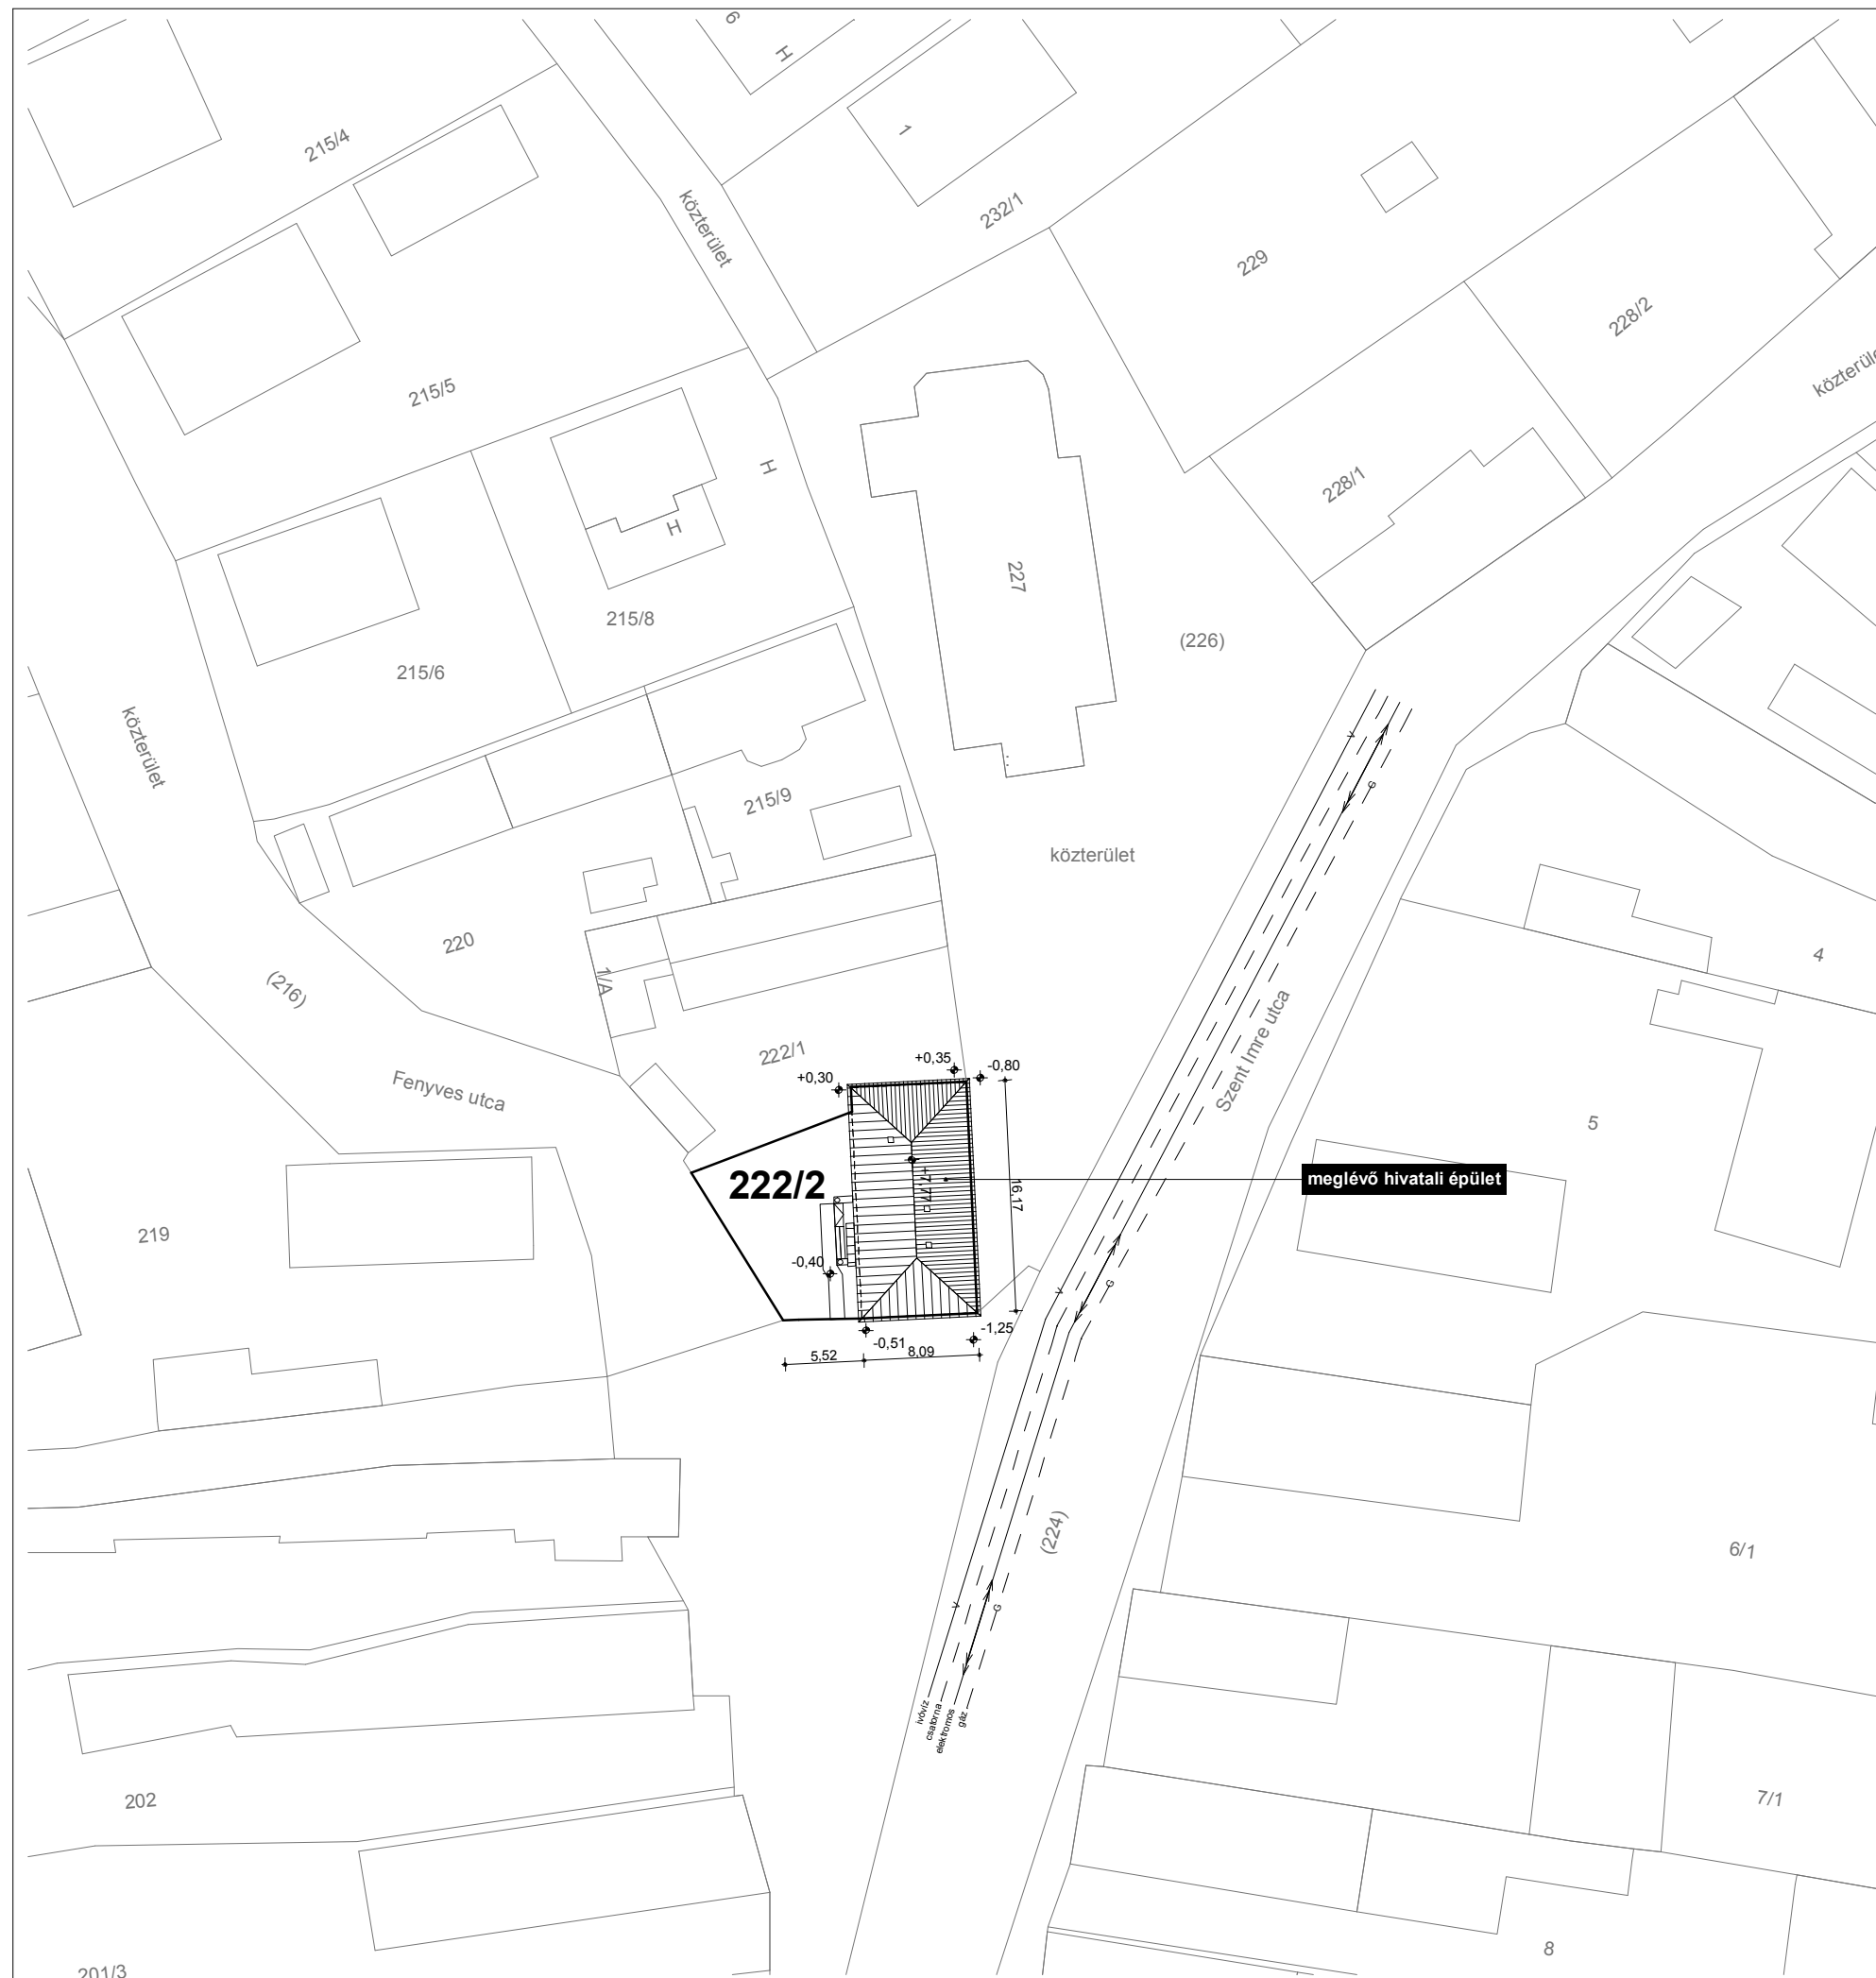

A helyszínrajz hivatalos térképmásolat és helyszíni felmérés alapján készült.

tervező:

németh

H-8230 Balatonfüred, Horváth Mihály u. 47.
mobil: +36-30/238-43-74 tel/fax.: 87/481-490
email: nemethp@gmail.com
cégjegyzék szám: 19 - 09 - 507566

NÉMETH BALÁZS
okl. építésszermérnök
VMÉK E 19-0406

TÉVALD SZILÁRD
okl. építésszermérnök

T 7. 90 m 6	megbízó:	aláírás:	dátum: 2024. 01. 11.
	ÖRVÉNYES KÖZSÉG ÖNKORMÁNYZATA 8242 Örvényes, Fenyves u. 1.		tervfajta: felmérési
munka helye és megnevezése:	8242 Örvényes, Fenyves u. 1., 222/2 hrsz. alatti ingatlanon meglévő polgármesteri hivatal épületének felmérése		méretarány:
			M1:500
rajz tárgya:	HELYSZÍNRAJZ		rajzszám: F-1