
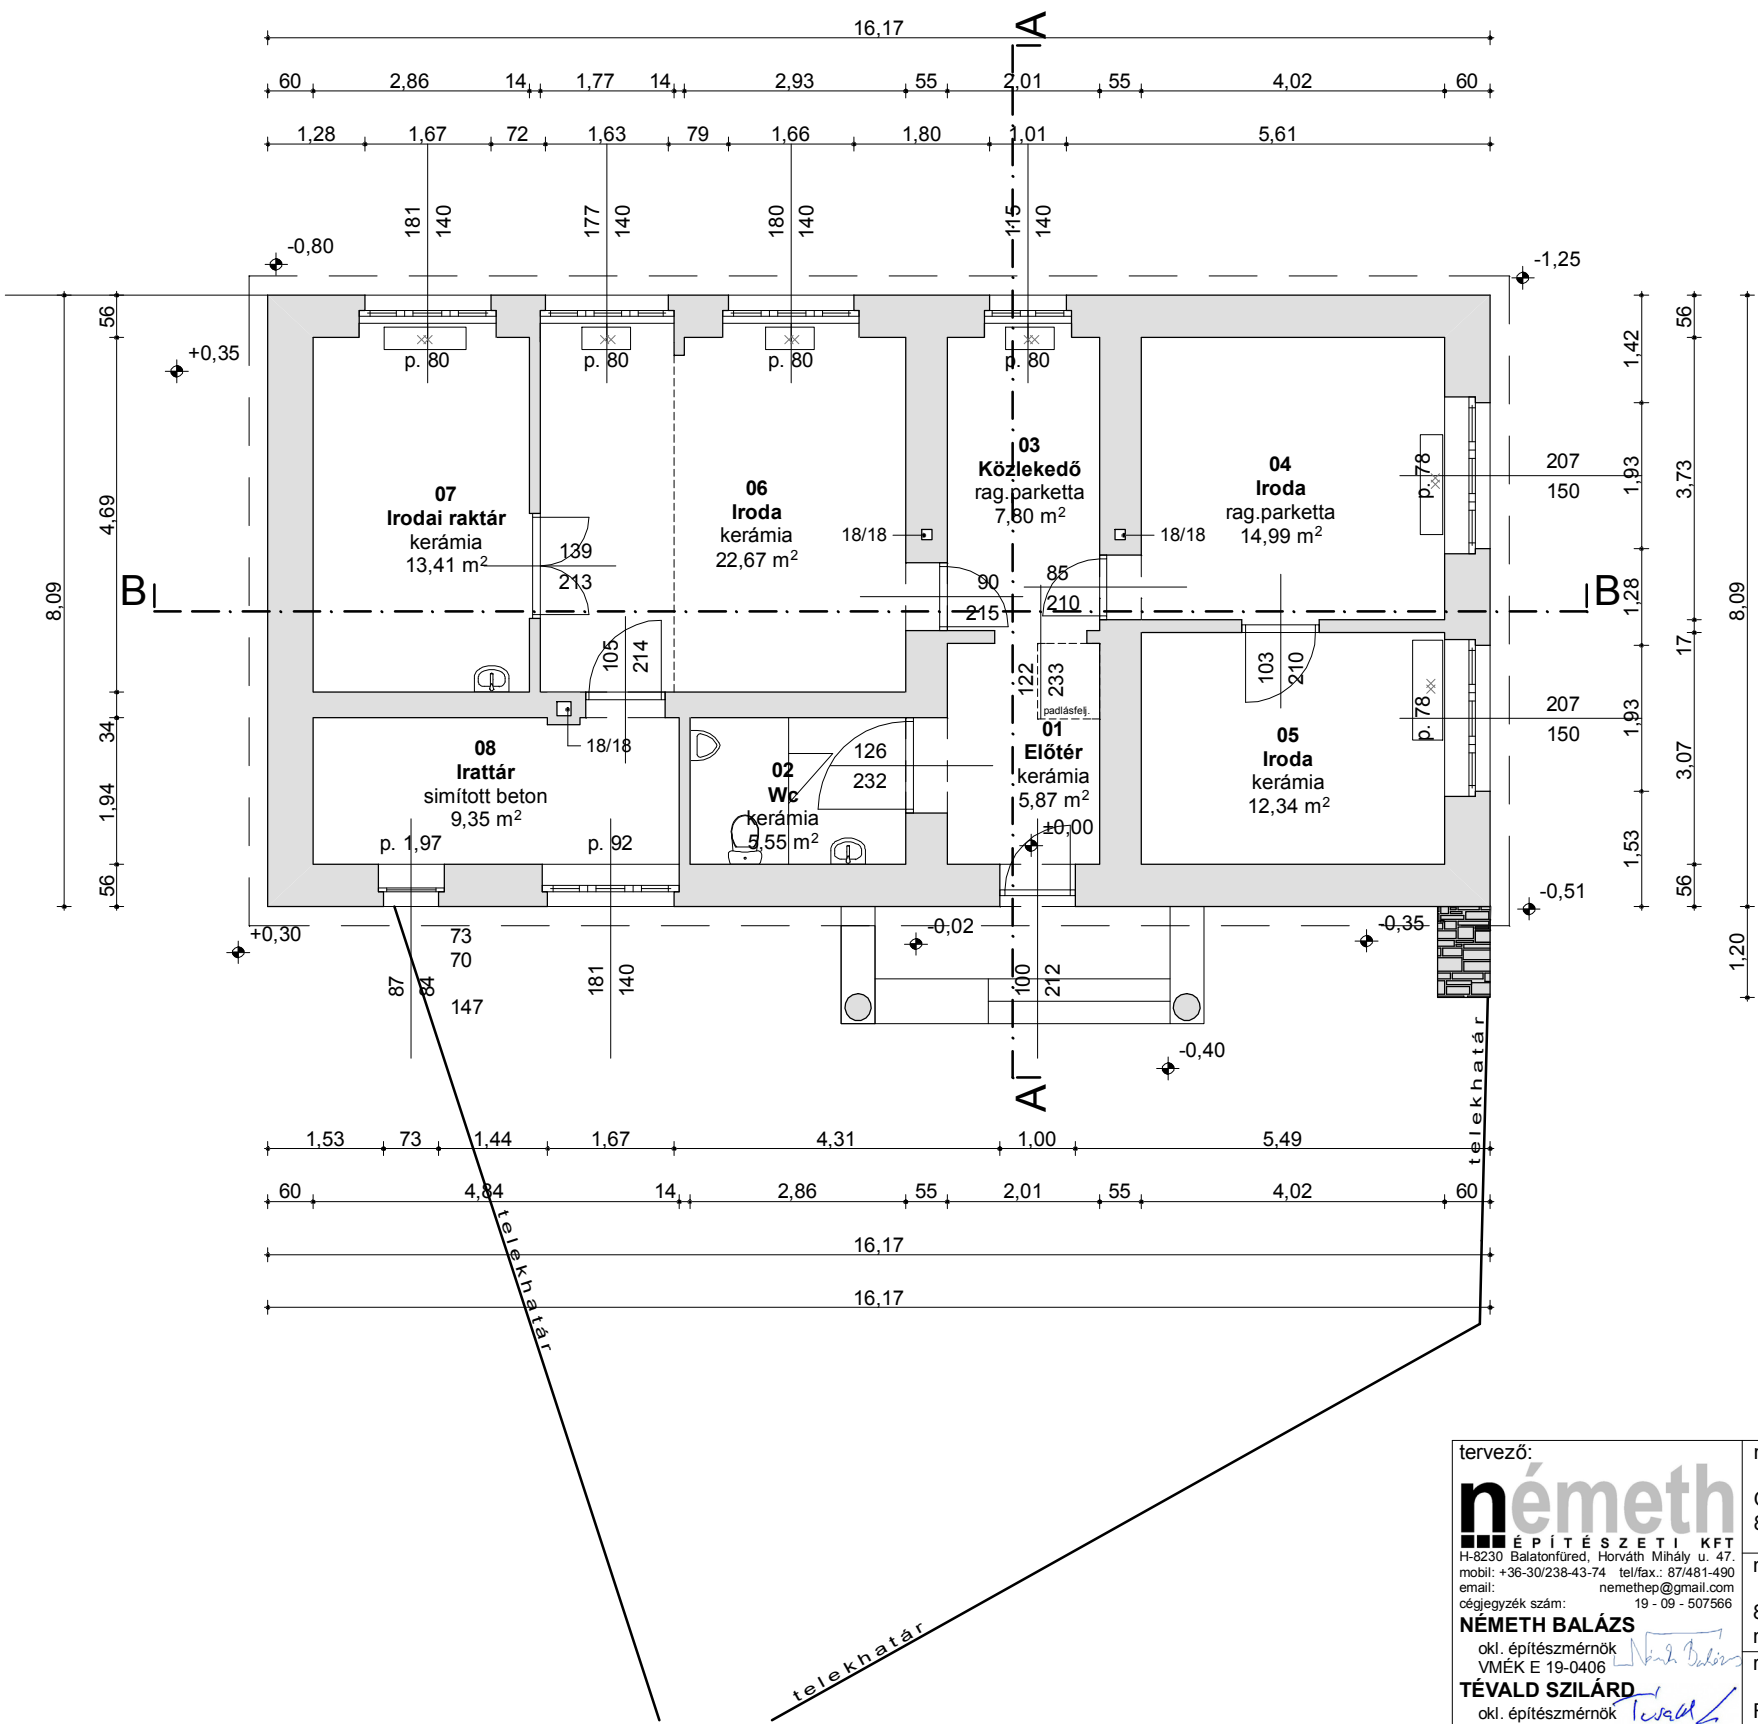


Földszinti alaprajz M 1:100

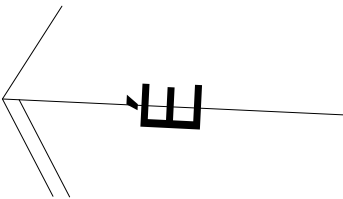

tervező: németh ÉPÍTÉSZETI KFT H-8230 Balatonfüred, Horváth Mihály u. 47. mobli: +36-30/238-43-74 tel/fax.: 87/481-490 email: nemethp@gmail.com cégjegyzék szám: 19 - 09 - 507566 NÉMETH BALÁZS okl. építészmérnök VMÉK E 19-0406 TÉVALD SZILÁRD okl. építészmérnök	megbízó: ÖRVÉNYES KÖZSÉG ÖNKORMÁNYZATA 8242 Örvényes, Fenyves u. 1.	aláírás:	dátum: 2024. 01. 11.	
			tervfajta: felmérési	
		munka helye és megnevezése: 8242 Örvényes, Fenyves u. 1., 222/2 hrsz. alatti ingatlanon me glévő polgármesteri hivatal épületének felmérése		méretarány: M1:100
		rajz tárgya: FÖLDSZINTI ALAPRAJZ		rajzszám: F-2