



A - A metszet M 1:100

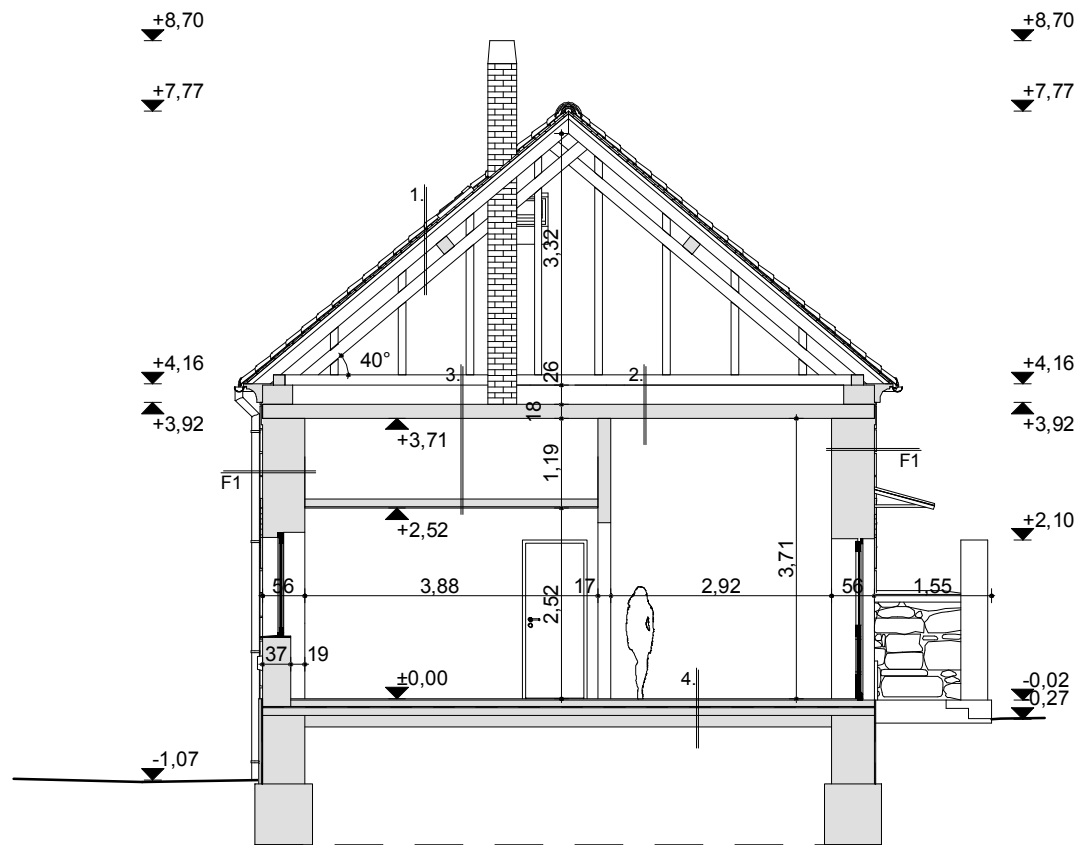

B - B metszet M 1:100

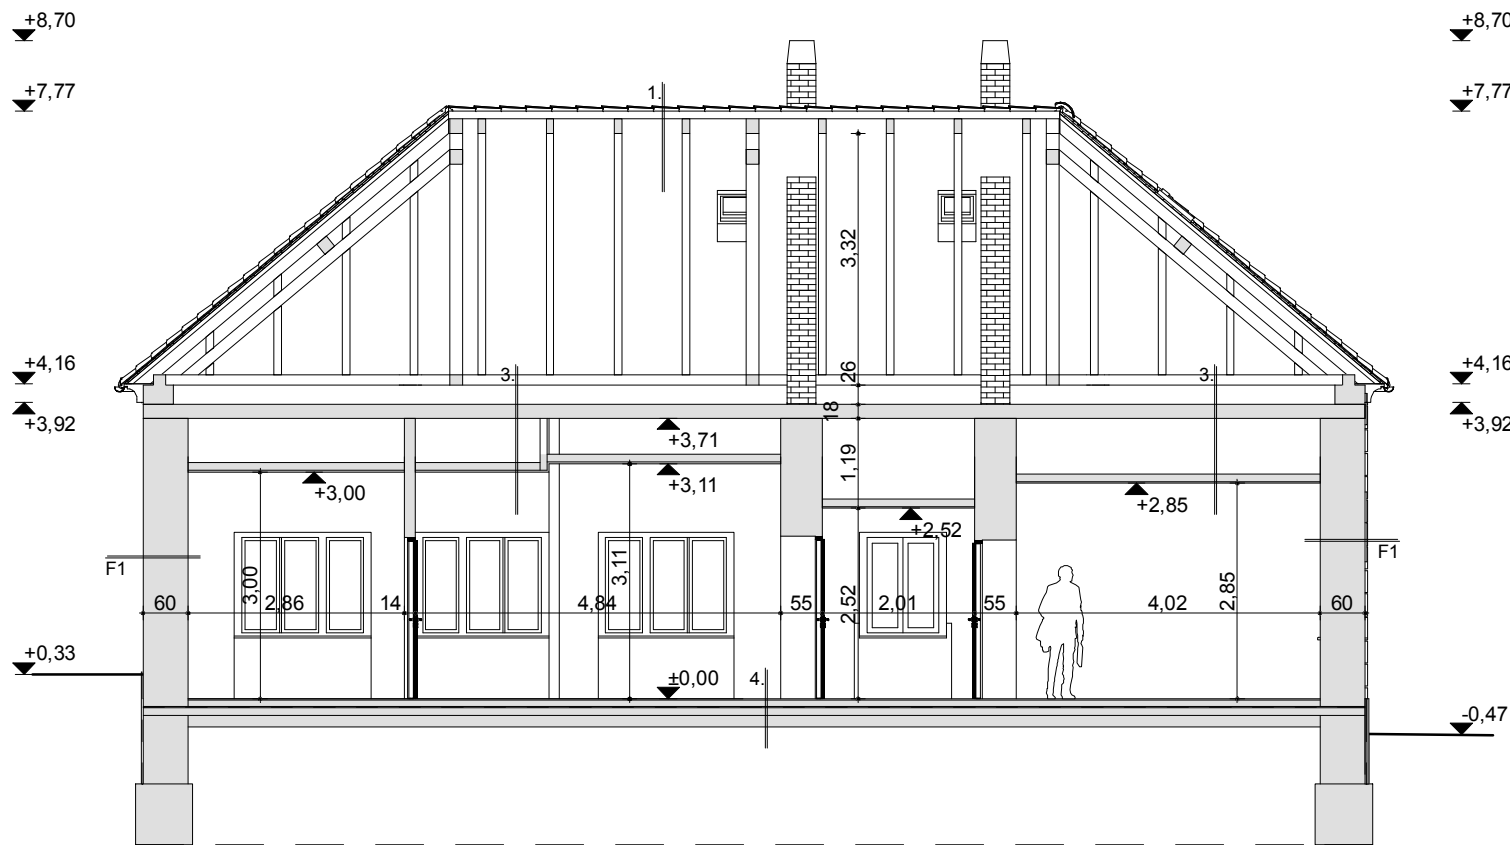

1. Szabvány palafedés szürke színben
Lécezés
Szarufák között légrés

2. Acélgerendák között poroszsüveg boltozat
Vakolat

3. Acélgerendák között poroszsüveg boltozat
Vakolat
Légrés
Fa tartószerkezet
Lambéria burkolat / Fa álmennyezet

4. Kerámia + rag. / rag. parketta burkolat
Aljzatbeton
Bit. vízszigetelés
Bit. kellősítés
Aljzatbeton
Tömörített kavicsagyazat
Termett talaj

F1 Homlokzati dörzsvakolat
Tégla falazat
Oldalfal vakolat
Glettelés, festés

tervező:

németh
ÉPÍTÉSZETI KFT
H-8230 Balatonfüred, Horváth Mihály u. 47.
mobil: +36-30/238-43-74 tel/fax.: 87/481-490
email: nemethp@gmail.com
cégjegyzék szám: 19-09-507566
NÉMETH BALÁZS
okl. építésszám: VMÉK E 19-0406
TÉVALD SZILÁRD
okl. építésszám: VMÉK E 19-0406

megbízó:

ÖRVÉNYES KÖZSÉG ÖNKORMÁNYZATA
8242 Örvényes, Fenyves u. 1.

aláírás:

dátum:
2024. 01. 11.

tervfajta:
felmérési

munka helye és megnevezése:

8242 Örvényes, Fenyves u. 1., 222/2 hrsz. alatti ingatlanon
meglévő polgármesteri hivatal épületének felmérése
rajz tárgya:

méretarány:

M1:100

rajzszám:

F-3

A - A ÉS B - B METSZET