



Keleti homlokzat M 1:100

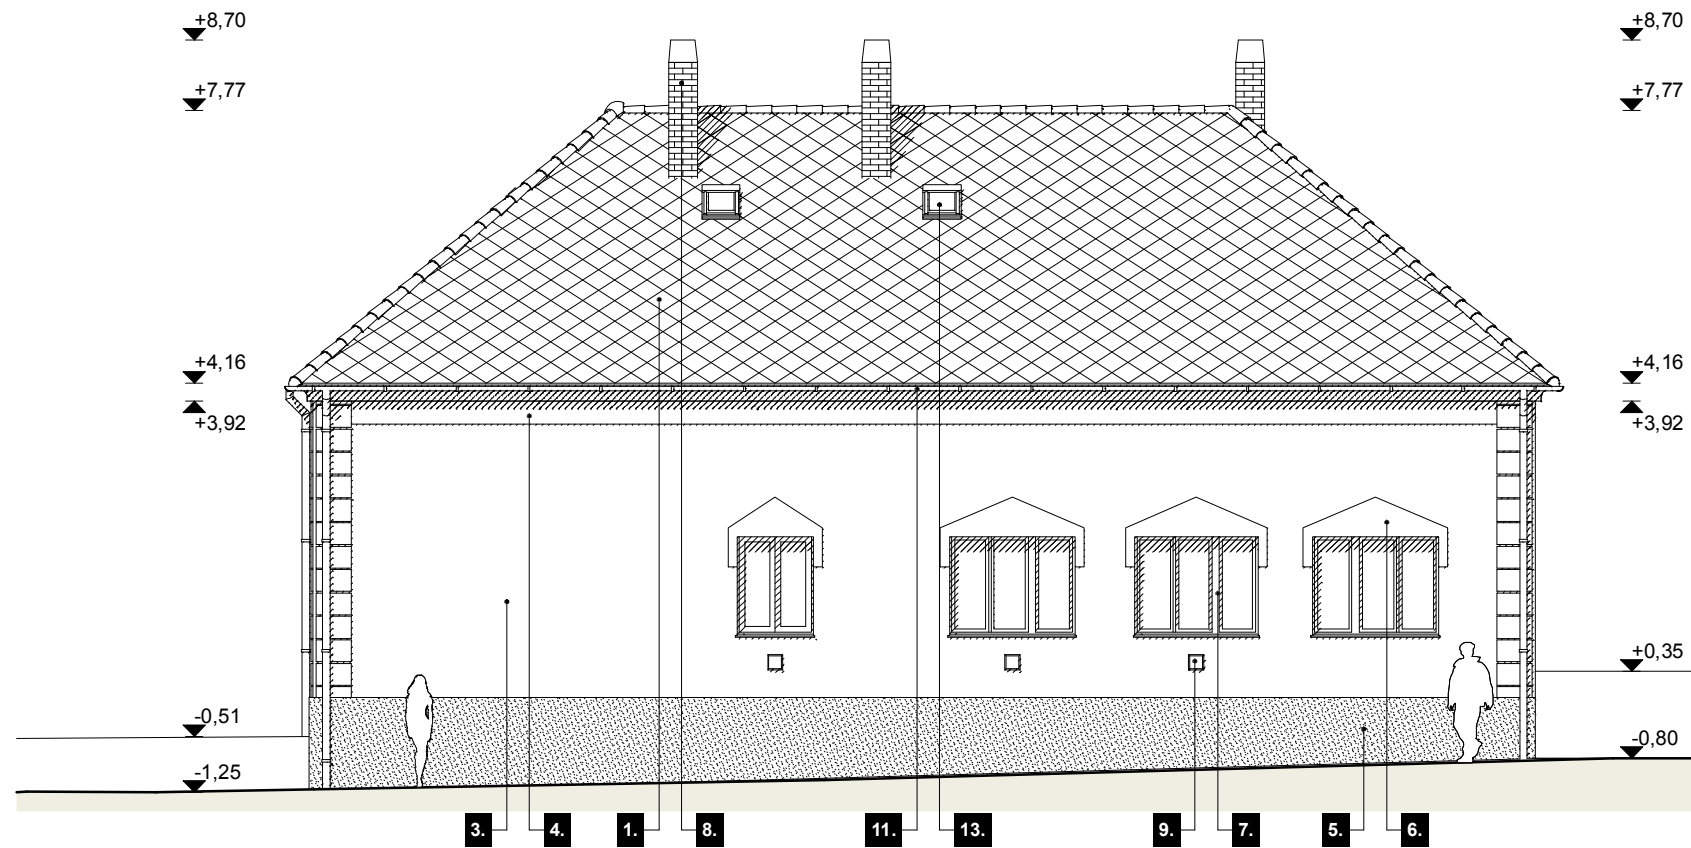

Északi homlokzat M 1:100

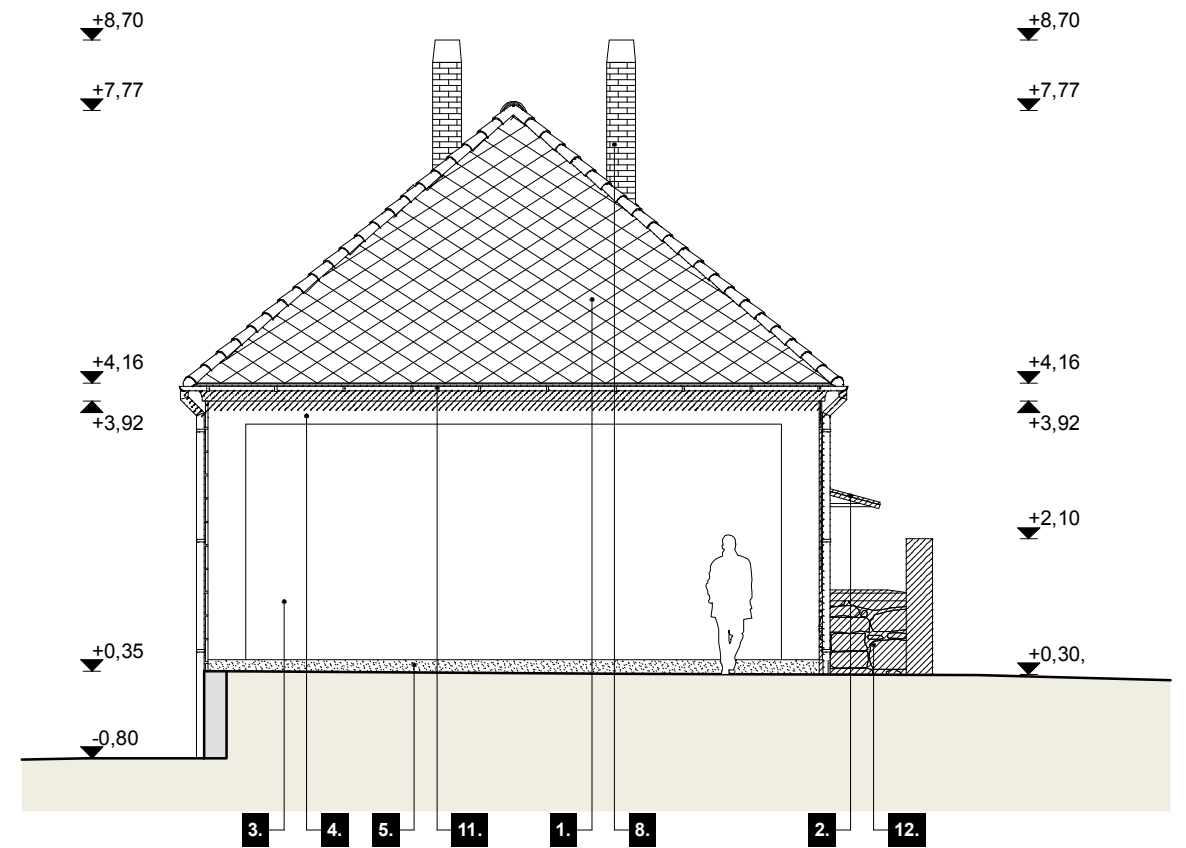

Homlokzati felületek:

1. Szabvány pala fedés szürke színben
2. Trapézlemez fedés szürke színben
3. Halványsárga színű homlokzati dörzsvakolat
4. Törtfehér színű homlokzati dörzsvakolat
5. Bézs színű lábazati vakolat
6. Törtfehér színű ablakkeretek és kváderes homlokzati díszek
7. Fa nyílászárók sötétbarna/fehér színre festve
8. Kémény: nyers téglá, kötésben rakva
9. Gázkazán parapetszellőzője
10. Nyersbeton oszlop
11. Festett acél ereszcatornák, lefolyók, szegélyek barna színben
12. Terméskő pillér
13. Tetőkibúvó

tervező: németh ÉPÍTÉSZETI KFT H-8230 Balatonfüred, Horváth Mihály u. 47. mobil: +36-30/238-43-74 tel/fax.: 87/481-490 email: nemethp@gmail.com cégjegyzék szám: 19 - 09 - 507566 NÉMETH BALÁZS okl. építészmérnök VMÉK E 19-0406 TÉVALD SZILÁRD okl. építészmérnök	megbízó: ÖRVÉNYES KÖZSÉG ÖNKORMÁNYZATA 8242 Örvényes, Fenyves u. 1. munka helye és megnevezése: 8242 Örvényes, Fenyves u. 1., 222/2 hrsz. alatti ingatlanon meglévő polgármesteri hivatal épületének felmérése rajz tárgya: HOMLOKZATOK II.	aláírás: dátum: 2024. 01. 11. tervfajta: felmérési méretarány: M1:100 rajzszám: F-5
---	--	--